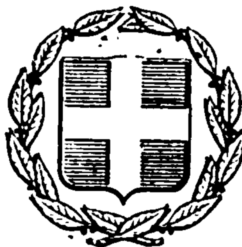


ΕΦΗΜΕΡΙΣ ΤΗΣ ΚΥΒΕΡΝΗΣΕΩΣ
ΤΗΣ ΕΛΛΗΝΙΚΗΣ ΔΗΜΟΚΡΑΤΙΑΣ

ΕΝ ΑΘΗΝΑΙΣ ΤΗ, 15 ΙΟΥΛΙΟΥ 1976 | ΤΕΥΧΟΣ ΤΕΤΑΡΤΟΝ | ΑΡΙΘΜΟΣ ΦΥΛΛΟΥ 208

ΠΕΡΙΕΧΟΜΕΝΑ

ΑΠΑΛΛΟΤΡΙΩΣΕΙΣ

ΑΝΑΚΟΙΝΩΣΕΙΣ

ΠΟΛΕΟΔΟΜΙΑ

ΔΙΑΤΑΓΜΑΤΑ

ΑΠΑΛΛΟΤΡΙΩΣΕΙΣ

ΑΝΑΚΟΙΝΩΣΕΙΣ

'Αριθ. Α. 4847 (1)

Περὶ εἰδοποιήσεως τῆς γενομένης παρακαταθέσεως ἀποζημιώσεως ἐξ ἀναγκαστικῆς ἀπαλ/σεως ἀκινήτων πρὸς κατασκευὴν ἀρδευτικοῦ δικτύου ζώνης Γ2 πεδιάδος 'Αλφειοῦ.

Ο ΥΠΟΥΡΓΟΣ ΔΗΜΟΣΙΩΝ ΕΡΓΩΝ

Ἔχοντες ὑπ' ὄψει τὸ ἄρθρον 24 τοῦ Α.Ν. 1731/1939 «περὶ ἀναγκαστικῶν ἀπαλλοτριώσεων», φέρομεν εἰς γνῶσιν τῶν κάτωθι ἀναφερομένων :

α) Τῶν κεκτημένων ἢ ἀξιούντων δικαιώματα κυριότητος ἐπὶ τῶν δυνάμει τῆς ὑπ' ἀριθ. Δ. 9691/6609/1965 ἀποφάσεως (ΦΕΚ 161/1965, τ. Δ') ἀναγκαστικῶς ἀπαλλοτριωθέντων ἀκινήτων πρὸς κατασκευὴν ἀρδευτικοῦ δικτύου ζώνης Γ2 πεδιάδος 'Αλφειοῦ.

β) Τῶν τυχὸν ἐπὶ τῶν ἀκινήτων τούτων ἐγγεγραμμένων ἐνυποθήκων ἢ κατασχόντων δανειστῶν ἢ τρίτων διεκδικητῶν, ὅτι ἡ δυνάμει τῆς ὑπ' ἀριθ. 74/74 καὶ 384/75 ἀποφάσεως τοῦ Πολυμελοῦς Πρωτοδικείου 'Ηλείας καθορισθεῖσα προσωρινὴ ἀποζημίωσις, δι' ἅπαντα τὰ ἀκίνητα, μετὰ τῶν ἐπικειμένων ὡς ταῦτα εἰκονίζονται εἰς τὸ οἰκεῖον κτηματολογικὸν διάγραμμα καὶ τὸν σχετικὸν κτηματολογικὸν πίνακα, κατετέθη εἰς τὸ Ταμεῖον Παρακαταθηκῶν καὶ Δανείων ἐκδοθέντος πρὸς τοῦτο τοῦ ὑπ' ἀριθ. 36687/1976 γραμματίου συστάσεως παρακαταθήκης παρὰ τοῦ Γραφείου Παρ/κῶν Πύργου διὰ συνολικὸν ποσὸν ἑξήκοντα χιλιάδων ἑξακοσίων ὀγδοήκοντα ἑπτὰ (60.687) δρχ.

2. Ἡ ἀποζημίωσις αὕτη εἶναι ἀποδοτέα εἰς τοὺς κατὰ νόμον δικαιούχους.

Ἡ παροῦσα δημοσιευθήτω διὰ τῆς 'Εφημερίδος τῆς Κυβερνήσεως.

'Εν 'Αθήναις τῇ 29 'Ιουνίου 1976

'Εντολῇ 'Υπουργοῦ
'Ο Διευθυντὴς
ΑΛ. ΒΑΦΕΙΑΔΗΣ

'Αριθ. Α. 4338/Φ.24Η (2)

Περὶ εἰδοποιήσεως τῆς γενομένης παρακαταθέσεως ἀποζημιώσεως ἐξ ἀναγκαστικῆς ἀπαλ/σεως ἀκινήτων πρὸς κατασκευὴν ἀνισοπέδου Μεσσαρᾶς τοῦ τμήματος παρακάμψεως πόλεως 'Ηρακλείου τῆς νέας κεντρικῆς ἀρτηρίας Κρήτης.

Ο ΥΠΟΥΡΓΟΣ ΔΗΜΟΣΙΩΝ ΕΡΓΩΝ

Ἔχοντες ὑπ' ὄψει τὰ ἄρθρα 7 καὶ 24 τοῦ Α.Ν. 1731/1939 «περὶ ἀναγκαστικῶν ἀπαλλοτριώσεων», φέρομεν εἰς γνῶσιν τῶν κάτωθι ἀναφερομένων :

α) Τῶν κεκτημένων ἢ ἀξιούντων δικαιώματα κυριότητος ἐπὶ τῶν δυνάμει τῆς ὑπ' ἀριθ. Δ. 874/914/14.2.70 ἀποφάσεως (ΦΕΚ 33/1970, τ. Δ') ἀναγκαστικῶς ἀπαλοτριωθέντων ἀκινήτων πρὸς κατασκευὴν ἀνισοπέδου Μεσσαρᾶς τοῦ τμήματος παρακάμψεως πόλεως 'Ηρακλείου τῆς νέας κεντρικῆς ἀρτηρίας Κρήτης.

β) Τῶν τυχὸν ἐπὶ τῶν ἀκινήτων τούτων ἐγγ-γραμμένων ἐνυποθήκων ἢ κατασχόντων δανειστῶν ἢ τρίτων διεκδικητῶν, ὅτι ἡ δυνάμει τῆς ὑπ' ἀριθ. 827/75 ἀποφάσει τοῦ Πολυμελοῦς Πρωτοδικείου 'Ηρακλείου καθορισθεῖσα ὁριστικὴ ἀποζημίωσις, δι' ὑπ' ἀριθ. 31,33,33α καὶ 34 ἀκίνητα, μετὰ τῶν ἐπι-

κειμένων, ὡς ταῦτα εἰκονίζονται εἰς τὸ οἰκεῖον κτηματολογικὸν διάγραμμα καὶ τὸν σχετικὸν κτηματολογικὸν πίνακα, κατετέθη εἰς τὸ Ταμεῖον Παρακαταθηκῶν καὶ Δανείων ἐκδοθέντος πρὸς τοῦτο τοῦ ὑπ' ἀριθ. 23460/29.5.76 γραμματίου συστάσεως παρακαταθήκης παρὰ τοῦ Γραφείου Α' Ἡρακλείου διὰ συνολικὸν ποσὸν ἑνὸς ἑκατομμυρίου πεντήκοντα ἓξ χιλιάδων διακοσίων δέκα πέντε (1.056.215) δρχ.

2. Ἡ ἀποζημίωσις αὕτη εἶναι ἀποδοτέα εἰς τοὺς κατὰ νόμον δικαιούχους.

Ἡ παροῦσα δημοσιευθήτω διὰ τῆς Ἐφημερίδος τῆς Κυβερνήσεως.

Ἐν Ἀθήναις τῇ 29 Ἰουνίου 1976

Ἐντολῇ Ὑπουργοῦ
Ὁ Διευθυντὴς
ΑΛ. ΒΑΦΕΙΑΔΗΣ

Ἀριθ. ΤΥ/5895/7144 (3)

Περὶ εἰδοποιήσεως τῆς γενομένης παρακαταθέσεως ἀποζημιώσεως ἐξ ἀναγκαστικῆς ἀπαλλοτριώσεως ἀκινήτων πρὸς κατασκευὴν τοῦ τμήματος Χανιὰ — Καστέλλι τῆς ἀρτηρίας Κρήτης (ἔργον 87104).

Ο ΝΟΜΑΡΧΗΣ ΧΑΝΙΩΝ

Ἔχοντες ὑπ' ὄψει τὰ ἄρθρα 7 καὶ 8 τοῦ Ν. Δ/τος 797/71 «περὶ ἀναγκαστικῶν ἀπαλλοτριώσεων», φέρομεν εἰς γνῶσιν τῶν κάτωθι ἀναφερομένων:

α) Τῶν κεκτημένων ἢ ἀξιούντων δικαιώματα κυριότητος ἐπὶ τῶν δυνάμει τῆς ὑπ' ἀριθ. 17497/21.6.71 ἀποφάσεως ἡμῶν (ΦΕΚ 161/71 τ. Δ') ἀναγκαστικῶς ἀπαλλοτριωθέντων ἀκινήτων πρὸς κατασκευὴν τοῦ τμήματος Χανιὰ — Καστέλλι τῆς ἀρτηρίας Κρήτης (ἔργον 87104).

β) Τῶν τυχὸν ἐπὶ τῶν ἀκινήτων τούτων ἐγγεγραμμένων ἐνυποθήκων ἢ κατασχόντων δανειστῶν ἢ τρίτων διεκδικητῶν, ὅτι, ἡ δυνάμει τῆς ὑπ' ἀριθ. 265/75 ἀποφάσεως τοῦ Ἐφετείου Κρήτης καθορισθεῖσα ὁριστικὴ ἀποζημίωσις, δι' ἅπαντα τὰ ἀκίνητα μετὰ τῶν ἐπικειμένων, ὡς ταῦτα εἰκονίζονται εἰς τὸ οἰκεῖον κτηματολογικὸν διάγραμμα καὶ τὸν σχετικὸν κτηματολογικὸν πίνακα, κατετέθη εἰς τὸ Ταμεῖον Παρακαταθηκῶν καὶ Δανείων ἐκδοθέντος πρὸς τοῦτο τοῦ ὑπ' ἀριθ. 13682/7.6.1976 γραμματίου συστάσεως παρακαταθήκης παρὰ τοῦ Γραφείου Παρακαταθηκῶν καὶ Δανείων Α' Χανίων διὰ συνολικὸν ποσὸν δραχμῶν εἴκοσι μία χιλιάδων ἑξακοσίων τριάκοντα δύο (21.632).

Ἡ ἀποζημίωσις αὕτη εἶναι ἀποδοτέα εἰς τοὺς κατὰ Νόμον δικαιούχους.

Ἡ παροῦσα δημοσιευθήτω διὰ τῆς Ἐφημερίδος τῆς Κυβερνήσεως.

Ἐν Χανίοις τῇ 2 Ἰουλίου 1976

Ὁ Νομάρχης
ΑΛΕΞ. Γ. ΤΣΑΚΩΝΑΣ

Ἀριθ. ΤΥ/5896/7135 (4)

Περὶ εἰδοποιήσεως τῆς γενομένης παρακαταθέσεως ἀποζημιώσεως ἐξ ἀναγκαστικῆς ἀπαλλοτριώσεως ἀκινήτων πρὸς κατασκευὴν τοῦ τμήματος Χανιὰ — Καστέλλι τῆς ἀρτηρίας Κρήτης (ἔργον 87104).

Ο ΝΟΜΑΡΧΗΣ ΧΑΝΙΩΝ

Ἔχοντες ὑπ' ὄψει τὰ ἄρθρα 7 καὶ 8 τοῦ Ν. Δ/τος 797/71 «περὶ ἀναγκαστικῶν ἀπαλλοτριώσεων», φέρομεν εἰς γνῶσιν τῶν κάτωθι ἀναφερομένων:

α) Τῶν κεκτημένων ἢ ἀξιούντων δικαιώματα κυριότητος ἐπὶ τῶν δυνάμει τῆς ὑπ' ἀριθ. 16849/28.6.71 ἀποφάσεως ἡμῶν (ΦΕΚ 161/71 τ. Δ') ἀναγκαστικῶς ἀπαλλοτριωθέντων ἀκινήτων πρὸς κατασκευὴν τοῦ τμήματος Χανιὰ Καστέλλι τῆς ἀρτηρίας Κρήτης (ἔργον 87104).

β) Τῶν τυχὸν ἐπὶ τῶν ἀκινήτων τούτων ἐγγεγραμμένων ἐνυποθήκων ἢ κατασχόντων δανειστῶν ἢ τρίτων διεκδικητῶν, ὅτι ἡ δυνάμει τῆς ὑπ' ἀριθ. 18/76 ἀποφάσεως τοῦ Ἐφετείου Κρήτης καθορισθεῖσα ὁριστικὴ ἀποζημίωσις, δι' ἅπαντα τὰ ἀκίνητα μετὰ τῶν ἐπικειμένων, ὡς ταῦτα εἰκονίζονται εἰς τὸ οἰκεῖον κτηματολογικὸν διάγραμμα καὶ τὸν σχετικὸν κτηματολογικὸν πίνακα, κατετέθη εἰς τὸ Ταμεῖον Παρακαταθηκῶν καὶ Δανείων ἐκδοθέντος πρὸς τοῦτο τοῦ ὑπ' ἀριθ. 13680/7.6.1976 γραμματίου συστάσεως παρακαταθήκης παρὰ τοῦ Γραφείου Παρακαταθηκῶν καὶ Δανείων Α' Χανίων διὰ συνολικὸν ποσὸν δραχμῶν εἴκοσι ἑπτὰ χιλιάδων ἑπτακοσίων δέκα ἓξ (27.716).

Ἡ ἀποζημίωσις αὕτη εἶναι ἀποδοτέα εἰς τοὺς κατὰ Νόμον δικαιούχους.

Ἡ παροῦσα δημοσιευθήτω διὰ τῆς Ἐφημερίδος τῆς Κυβερνήσεως.

Ἐν Χανίοις τῇ 2 Ἰουλίου 1976

Ὁ Νομάρχης
ΑΛΕΞ. Γ. ΤΣΑΚΩΝΑΣ

---

(5)

Περὶ εἰδοποιήσεως τῆς Ἀνωνύμου Ἑταιρείας ὑπὸ τὴν ἐπωνυμίαν «Ὀργανισμὸς Τηλεπικοινωνιῶν τῆς Ἑλλάδος Α.Ε.» περὶ τῆς ὑπ' αὐτῆς παρακαταθέσεως συμπληρωματικοῦ ποσοῦ, πρὸς συμπλήρωσιν τῆς ὁριστικῆς ἀποζημιώσεως ἀκινήτου, ἀπαλλοτριωθέντος ἀναγκαστικῶς, κειμένου ἐν Νέᾳ Σμύρνῃ Ἀττικῆς.

ΟΡΓΑΝΙΣΜΟΣ ΤΗΛΕΠΙΚΟΙΝΩΝΙΩΝ ΤΗΣ ΕΛΛΑΔΟΣ Α.Ε.

Συμφώνως τοῖς ἄρθροις 7 καὶ 8 τοῦ Ν.Δ. 797/1971 «περὶ ἀναγκαστικῶν ἀπαλλοτριώσεων», φέρομεν εἰς γνῶσιν τῶν κάτωθι ἀναφερομένων ἤτοι: α) Τῶν κεκτημένων ἢ ἀξιούντων δικαιώματα κυριότητος ἐπὶ ἀστικοῦ ἀκινήτου ἐν τῇ πόλει τοῦ Δήμου Νέας Σμύρνης τῆς ἐπαρχίας Περ. Πρωτ/σης τοῦ Νομοῦ Ἀττικῆς, ἐμβαδοῦ τοῦ οἰκοπέδου του 572,41 μ^2, μετὰ τῶν ὑπερκειμένων αὐτῷ, ἐμφαινομένων ὑπὸ τὰ γράμματα περιμέτρου Α Β Ε Γ Δ Α εἰς τὸ ἀπὸ 5 Μαΐου 1973 ὑπ' ἀριθ. 1321 Τ4 Κτηματολογικὸν Διάγραμμα καὶ τὸν συνοδεύοντα τοῦτο ὑπ' ἀριθ. 1321 Τ5 Κτηματολογικὸν Πίνακα τῆς διπλωματούχου Ἀγρονόμου Τοπογράφου Μηχανικοῦ Βασιλικῆς Δανίκα, κηρυχθέντος ὑπὸ ἀναγκαστικὴν ἀπαλλοτρίωσιν, δυνάμει τῆς ὑπ' ἀριθ. Ν. 9067/7645/24.1.1974 κοινῆς ἀποφάσεως τῶν Ὑπουργῶν Οἰκονομικῶν καὶ Μεταφορῶν καὶ Ἐπικοινωνιῶν, δημοσιευθείσης εἰς τὸ ὑπ' ἀριθ. 31/9.2.1974 Φ.Ε.Κ. τ. Δ', τῶν τυχὸν ἐπὶ τοῦ ἀνωτέρω ἀκινήτου ἐγγεγραμμένων ἢ κατασχόντων δανειστῶν ἢ τρίτων διεκδικητῶν, ὅτι ἡ δυνάμει τῆς ὑπ' ἀριθ. 3498/1976 ἀποφάσεως τοῦ Ἐφετείου Ἀθηνῶν, ἐκδοθείσης εἰς δίκην τοῦ ΟΤΕ καὶ τῶν ἀξιούντων δικαιώματα κυριότητος ἐπὶ τοῦ προπεριγραφέντος ἀκινήτου: 1) Ἐρίκας χήρας Παύλου Μαυροπούλου, τὸ γένος Γεωργίου Σμοῦντε, 2) Δεσποίνης συζ. Δημ. Κεστεκίδου, τὸ γένος Πέτρου Μαυροπούλου, 3) Μελπομένης θυγ. Πέτρου Μαυροπούλου, 4) Αἰκατερίνης συζ. Νικολ. Μπερνικόλα, τὸ γένος Πέτρου Μαυροπούλου, 5) Μαριάνθης συζ. Δημ. Σιδηροπούλου, τὸ γένος Πέτρου Μαυροπούλου, 6) Δωροθέας χήρας Ἐπαμ. Μαυροπούλου, τὸ γένος Βασιλείου Μπενάκη, ἀτομικῶς δι' ἑαυτὴν καὶ ὡς νομίμου ἐπιτρόπου τῶν ἀνηλίκων τέκνων της α) Πέτρου Ἐπαμ. Μαυροπούλου καὶ β) Βασιλείου Ἐπαμ. Μαυροπούλου καὶ 7) Αἰκατερίνης χήρας Στεφ. Μαυροπούλου, τὸ γένος Γεωργ. Παπαδοπούλου, δι' ἑαυτὴν ἀτομικῶς καὶ ὡς νομίμου ἐπιτρόπου τοῦ ἀνηλίκου τέκνου της Πέτρου Στεφ. Μαυροπούλου, καθορισθεῖσα ὁριστικὴ ἀποζημίωσις παρακατετέθη εἰς τὸ Ταμεῖον Παρακαταθηκῶν καὶ Δανείων ὑπὲρ τῶν ἀναγνωρισθησομένων δικαιούχων, ἐκδοθέντος τοῦ ὑπ' ἀριθμὸν 422494/18.6.1976 Γραμματίου Συστάσεως Παρακαταθήκης αὐτοῦ, ποσοῦ δύο ἑκατομμυρίων ἑκατὸν ἑξήκοντα ἓξ χιλιάδων πεντακοσίων ἐνενήκοντα δύο (2.166.592) δραχμῶν.

Τὸ Γραμμάτιον τοῦτο ὁ ΟΤΕ κατέθεσεν εἰς τὸν Συμβολαιογράφον Ἀθηνῶν Δημήτριον Κωνσταντίνου Χαβδούλαν, συνταχθείσης τῆς ὑπ' ἀριθ. 1684/1976 πράξεως αὐτοῦ.

Ἐν Ἀθήναις τῇ 2 Ἰουλίου 1976

Ὁ Διοικητὴς
ΧΡ. ΚΑΒΟΥΝΙΔΗΣ

(Ἀριθ. τριπλ. ΙΖ' Δημ. Ταμ. Ἀθ. 58218/76 τῆς 7.7.76)

ΠΟΛΕΟΔΟΜΙΑ

ΔΙΑΤΑΓΜΑΤΑ

(6)

Περὶ ἀναθεωρήσεως καὶ ἐπεκτάσεως τοῦ ρυμοτομικοῦ σχεδίου Χανιώτη (Χαλκιδικῆς) καὶ καθορισμοῦ τῶν ὅρων καὶ περιορισμῶν δομήσεως τῶν οἰκοπέδων αὐτοῦ.

Ο ΠΡΟΕΔΡΟΣ ΤΗΣ ΕΛΛΗΝΙΚΗΣ ΔΗΜΟΚΡΑΤΙΑΣ

Ἔχοντες ὑπ' ὄψει τὰς διατάξεις τοῦ ἀπὸ 17 Ἰουλίου 1923 Ν. Δ/τος «περὶ σχεδίων πόλεων κλπ.», ὡς μεταγενεστέρως ἐτροποποιήθησαν καὶ συνεπληρώθησαν καὶ εἰδικώτερον τῶν ἄρθρων 2 (παρ. 1) 3, 9 καὶ 70 αὐτοῦ, τῶν ἄρθρων 33 (παρ. 1), 34 (παρ. 1), 35 (παρ. 1), 68 (παρ. 1 καὶ 3), 73 (παρ. 2) καὶ 76 (παρ. 2) τοῦ Ν. Δ/τος 8/1973 «περὶ Γ.Ο.Κ.», ὡς ἐτροποποιήθη διὰ τοῦ Ν.Δ. 205/1974 (ΦΕΚ 363 Α'), τοῦ ἄρθρου 1 (παρ. 1 ἐδάφ. στ'), τοῦ Α.Ν. 314/1968 (ΦΕΚ 47 Α'), ὡς τὸ ἄρθρον τοῦτο ἀντικατεστάθη διὰ τοῦ ἄρθρου 1 τοῦ Ν.Δ. 1018/1971 «περὶ τροποποιήσεως καὶ συμπληρώσεως τοῦ Α.Ν. 314/1968 «περὶ παροχῆς εἰς τὸν Ὑπουργὸν Γεωργίας Ἑλλάδος καὶ τοὺς Νομάρχας ἁρμοδιότητος ἐπὶ θεμάτων ἐγκρίσεως, ἐπεκτάσεως ἢ τροποποιήσεως σχεδίων πόλεων καὶ κωμῶν» (ΦΕΚ 220 Α') καὶ τὴν εἰς ἐκτέλεσιν τούτου ἐκδοθεῖσαν ὑπ' ἀριθ. Ε. 15687/2060/26.7.1973 ἀπόφασιν τοῦ Ὑπουργοῦ Δημοσίων Ἔργων «περὶ ἐξαιρέσεως ἐκ τῆς ἁρμοδιότητος τοῦ Νομάρχου ὡς πρὸς τὴν ἔγκρισιν, ἐπέκτασιν, τροποποίησιν κλπ. τῶν σχεδίων πόλεων καὶ κωμῶν, περιοχῶν ἰδιαιτέρου ἐνδιαφέροντος» (ΦΕΚ 956 Β') καὶ ἰδόντες τὰς ὑπ' ἀριθ. 37/1973 καὶ 16/1975 πράξεις τοῦ Κοινοτικοῦ Συμβουλίου Χανιώτη, τὰς ὑπ' ἀριθ. 819/1974, 371/1975 καὶ 116/1976 γνωμοδοτήσεις τοῦ Συμβουλίου Δημοσίων Ἔργων (Τμῆμα Μελετῶν), ὡς καὶ τὴν ὑπ' ἀριθ. 339/1976 γνωμοδότησιν τοῦ Συμβουλίου τῆς Ἐπικρατείας, προτάσει τοῦ Ἡμετέρου ἐπὶ τῶν Δημοσίων Ἔργων Ὑπουργοῦ, ἀπεφασίσαμεν καὶ διατάσσομεν:

Ἄρθρον 1.

Ἐγκρίνεται: α) Ἡ ἀναθεώρησις τοῦ ρυμοτομικοῦ σχεδίου Χανιώτη (Χαλκιδικῆς) ἐπὶ ἐκτάσεων παραχωρηθεισῶν ὑπὸ τοῦ Γραφείου Ἀποκαταστάσεως Σεισμοπαθῶν τοῦ Τμήματος Δημοσίας Ἀντιλήψεως τῆς τέως Γενικῆς Διοικήσεως Μακεδονίας καὶ ὑπὸ τοῦ Ὑπουργείου Γεωργίας πρὸς ἀστικὴν ἀποκατάστασιν τῶν κατοίκων καὶ β) ἡ ἐπέκτασις αὐτοῦ ὡς ἐμφαίνεται εἰς τὰ ὑπὸ τοῦ Προϊσταμένου τῆς Ὑπηρεσίας Οἰκισμοῦ τεθεωρημένα διὰ τῆς ὑπ' ἀριθ. Ε. 19734/1976 πράξεως αὐτοῦ σχετικὰ δύο (2) πρωτότυπα διαγράμματα ὑπὸ κλίμακα 1:500, ὧντινων συνοπτικὰ ἀντίτυπα δημοσιεύονται μετὰ τοῦ παρόντος.

Ἄρθρον 2.

Κατὰ τὸ πρόσωπον τῶν οἰκοπέδων, ᾠκοδομημένων ἢ μή, τῶν κειμένων ἐντὸς τῆς διὰ τοῦ ἄρθρου 1 τοῦ παρόντος ἀναθεωρουμένης καὶ ἐπεκτεινομένης περιοχῆς, ἐπιβάλλεται προκήπιον (πρασιὰ) πλάτους α) τεσσάρων (4) μέτρων ἐπὶ τῶν οἰκοπέδων τῶν κειμένων ἐπὶ τῶν ὑπ' ἀριθ. 12, 13, 15, 16, 17, 19, 21, 22,23 καὶ 28 οἰκοδομικῶν τετραγώνων καὶ β) τριῶν (3) μέτρων ἐπὶ τῶν οἰκοπέδων τῶν ἐχόντων πρόσωπον ἐπὶ τῶν διὰ τοῦ ἄρθρου 1 τοῦ παρόντος ἐγκρινομένων πεζοδρομίων, ἐντὸς τοῦ ὑπ' ἀριθ. 13 οἰκοδομικοῦ τετραγώνου, καὶ ὀκτὼ (8) μέτρα ἐπὶ μιᾶς ἀποτμήσεως τοῦ ὑπ' ἀριθ. 15 οἰκ. τετραγώνου, ὡς ἐν τοῖς αὐτοῖς ὡς ἄνω (ἄρθρον 1) πρωτοτύποις διαγράμμασι ἐμφαίνεται.

Ἄρθρον 3.

1. Οἱ ὅροι καὶ περιορισμοὶ δομήσεως τῶν οἰκοπέδων τῶν ἐμπιπτόντων ἐντὸς τῆς ἐκτάσεως τῆς παραχωρηθείσης ὑπὸ τοῦ Γραφείου Ἀποκαταστάσεως Σεισμοπαθῶν, περὶ ἧς τὸ ἄρθρον 1 τοῦ παρόντος, καθορίζονται ὡς ἀκολούθως:
2. Οἰκοδομικὸν σύστημα πανταχόθεν ἐλεύθερον.
3. Μέγιστον ποσοστὸν καλύψεως τῶν οἰκοπέδων τεσσαράκοντα ἐπὶ τοῖς ἑκατὸν (40%) τῆς ἐπιφανείας αὐτῶν.
4. Συντελεστὴς δομήσεως ὀγδοήκοντα ἑκατοστὰ (0,80).
5. Κατὰ τὰ λοιπὰ ἐφαρμόζονται αἱ διατάξεις τοῦ Ν.Δ. 8/1973 «περὶ Γ.Ο.Κ.», ὡς ἐτροποποιήθη μεταγενεστέρως.

Ἄρθρον 4.

1. Οἱ ὅροι καὶ περιορισμοὶ δομήσεως τῶν οἰκοπέδων τῶν παραχωρηθέντων ὑπὸ τοῦ Ὑπουργείου Γεωργίας πρὸς ἀστικὴν ἀποκατάστασιν τῶν κατοίκων, κειμένων ἐντὸς τῶν ὑπ' ἀριθ. 1, 2, 3, 4, 5, 6, 7, 8, 9, 10 καὶ 11 οἰκοδομικῶν τετραγώνων, περὶ ὧν τὸ ἄρθρον 1 τοῦ παρόντος, ὁρίζονται ὡς ἀκολούθως:
2. Οἰκοδομικὸν σύστημα τῶν πτερύγων.
3. Μέγιστος ἐπιτρεπόμενος ἀριθμὸς ὀρόφων τῶν οἰκοδομῶν τρεῖς (3) μὲ ἀνώτατον ὕψος ἕνδεκα (11) μέτρα.
4. Κατὰ τὰ λοιπὰ ἐφαρμόζονται αἱ διατάξεις τοῦ Ν.Δ. 8/1973 «περὶ ΓΟΚ» ὡς ἐτροποποιήθη μεταγενεστέρως.

Ἄρθρον 5.

1. Τὰ ἐλάχιστα ὅρια ἐμβαδοῦ καὶ διαστάσεων καὶ οἱ λοιποὶ ὅροι καὶ περιορισμοὶ δομήσεως τῶν οἰκοπέδων ἐφ' ὧν διὰ τοῦ παρόντος ἐπεκτείνεται τὸ ρυμοτομικὸν σχέδιον καθορίζονται ὡς ἀκολούθως:
2. Ἐλάχιστον πρόσωπον: δέκα πέντε (15) μέτρα.
Ἐλάχιστον βάθος: εἴκοσι πέντε (25) μέτρα.
Ἐλάχιστον ἐμβαδόν: τετρακόσια (400) τ. μ.
3. Μέγιστον ποσοστὸν καλύψεως τῶν οἰκοπέδων τεσσαράκοντα ἐπὶ τοῖς ἑκατὸν (40%) τῆς ἐπιφανείας αὐτῶν.
4. Οἰκοδομικὸν σύστημα τὸ πανταχόθεν ἐλεύθερον.
5. Μέγιστος συντελεστὴς δομήσεως ὀγδοήκοντα ἑκατοστὰ (0,80).
6. Κατὰ τὰ λοιπὰ ἐφαρμόζονται αἱ διατάξεις τοῦ Ν.Δ. 8/1973 «περὶ Γ.Ο.Κ.» ὡς ἐτροποποιήθη μεταγενεστέρως.

Εἰς τὸν αὐτὸν ἐπὶ τῶν Δημοσίων Ἔργων Ὑπουργόν, ἀνατίθεμεν τὴν δημοσίευσιν καὶ ἐκτέλεσιν τοῦ παρόντος Διατάγματος.

Ἐν Ἀθήναις τῇ 12 Ἰουνίου 1976


Ο ΠΡΟΕΔΡΟΣ ΤΗΣ ΔΗΜΟΚΡΑΤΙΑΣ
ΚΩΝΣΤΑΝΤΙΝΟΣ Δ. ΤΣΑΤΣΟΣ

Ο ΥΠΟΥΡΓΟΣ ΔΗΜΟΣΙΩΝ ΕΡΓΩΝ
ΧΡΙΣΤΟΦΟΡΟΣ ΣΤΡΑΤΟΣ




ΣΥΝΟΙΚΙΣΜΟΣ ΧΑΝΙΩΤΗ

ΚΛΙΜ. 1:500

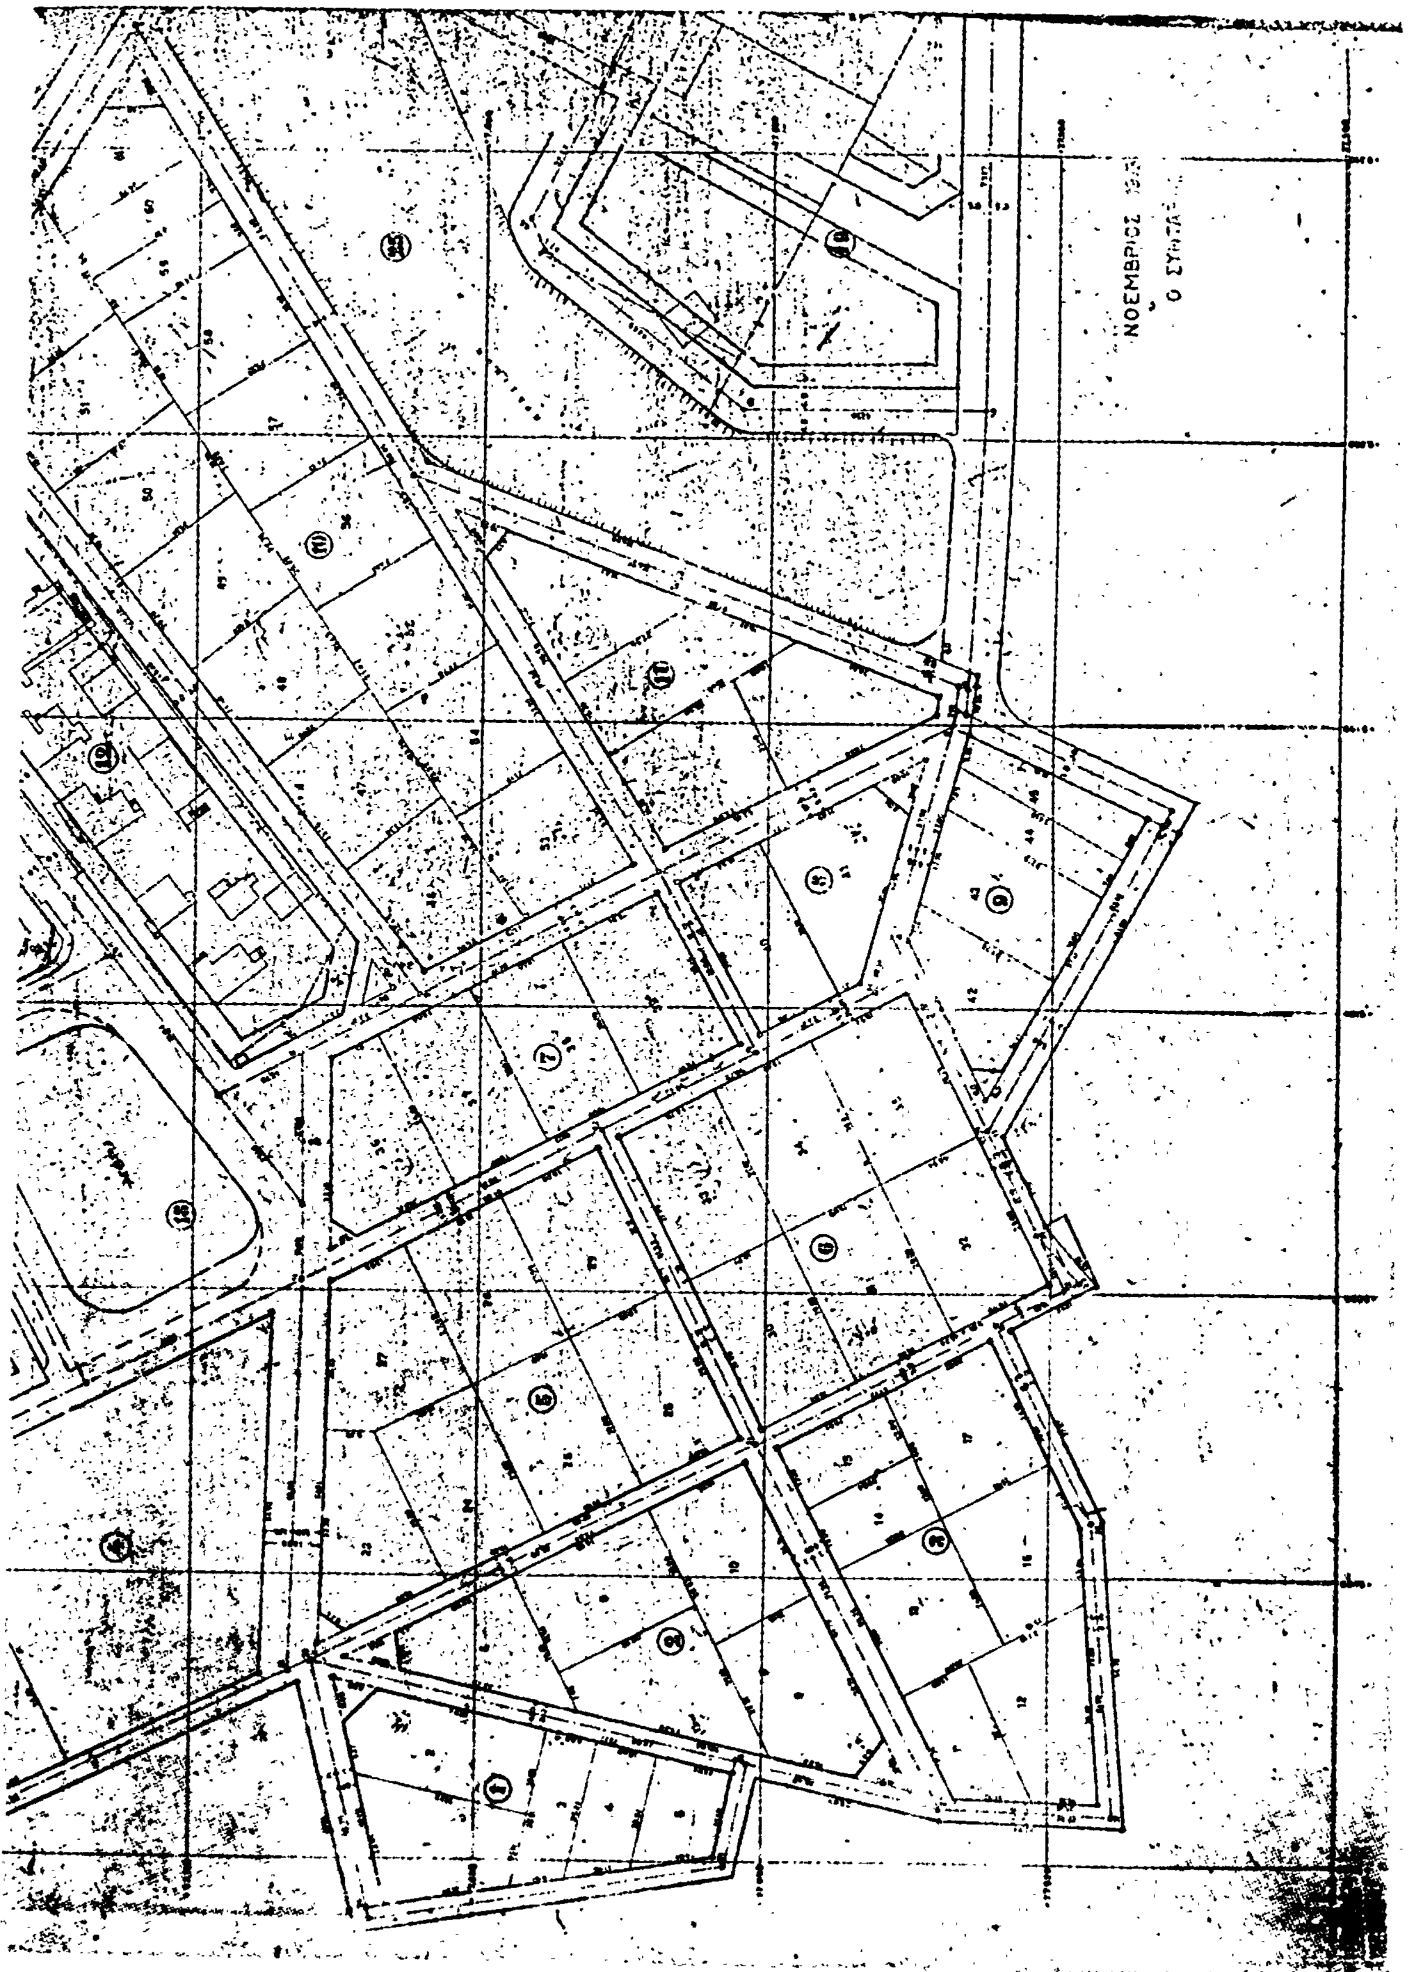

ΝΟΕΜΒΡΙΟΣ
Ο ΣΥΝΤΑΞ

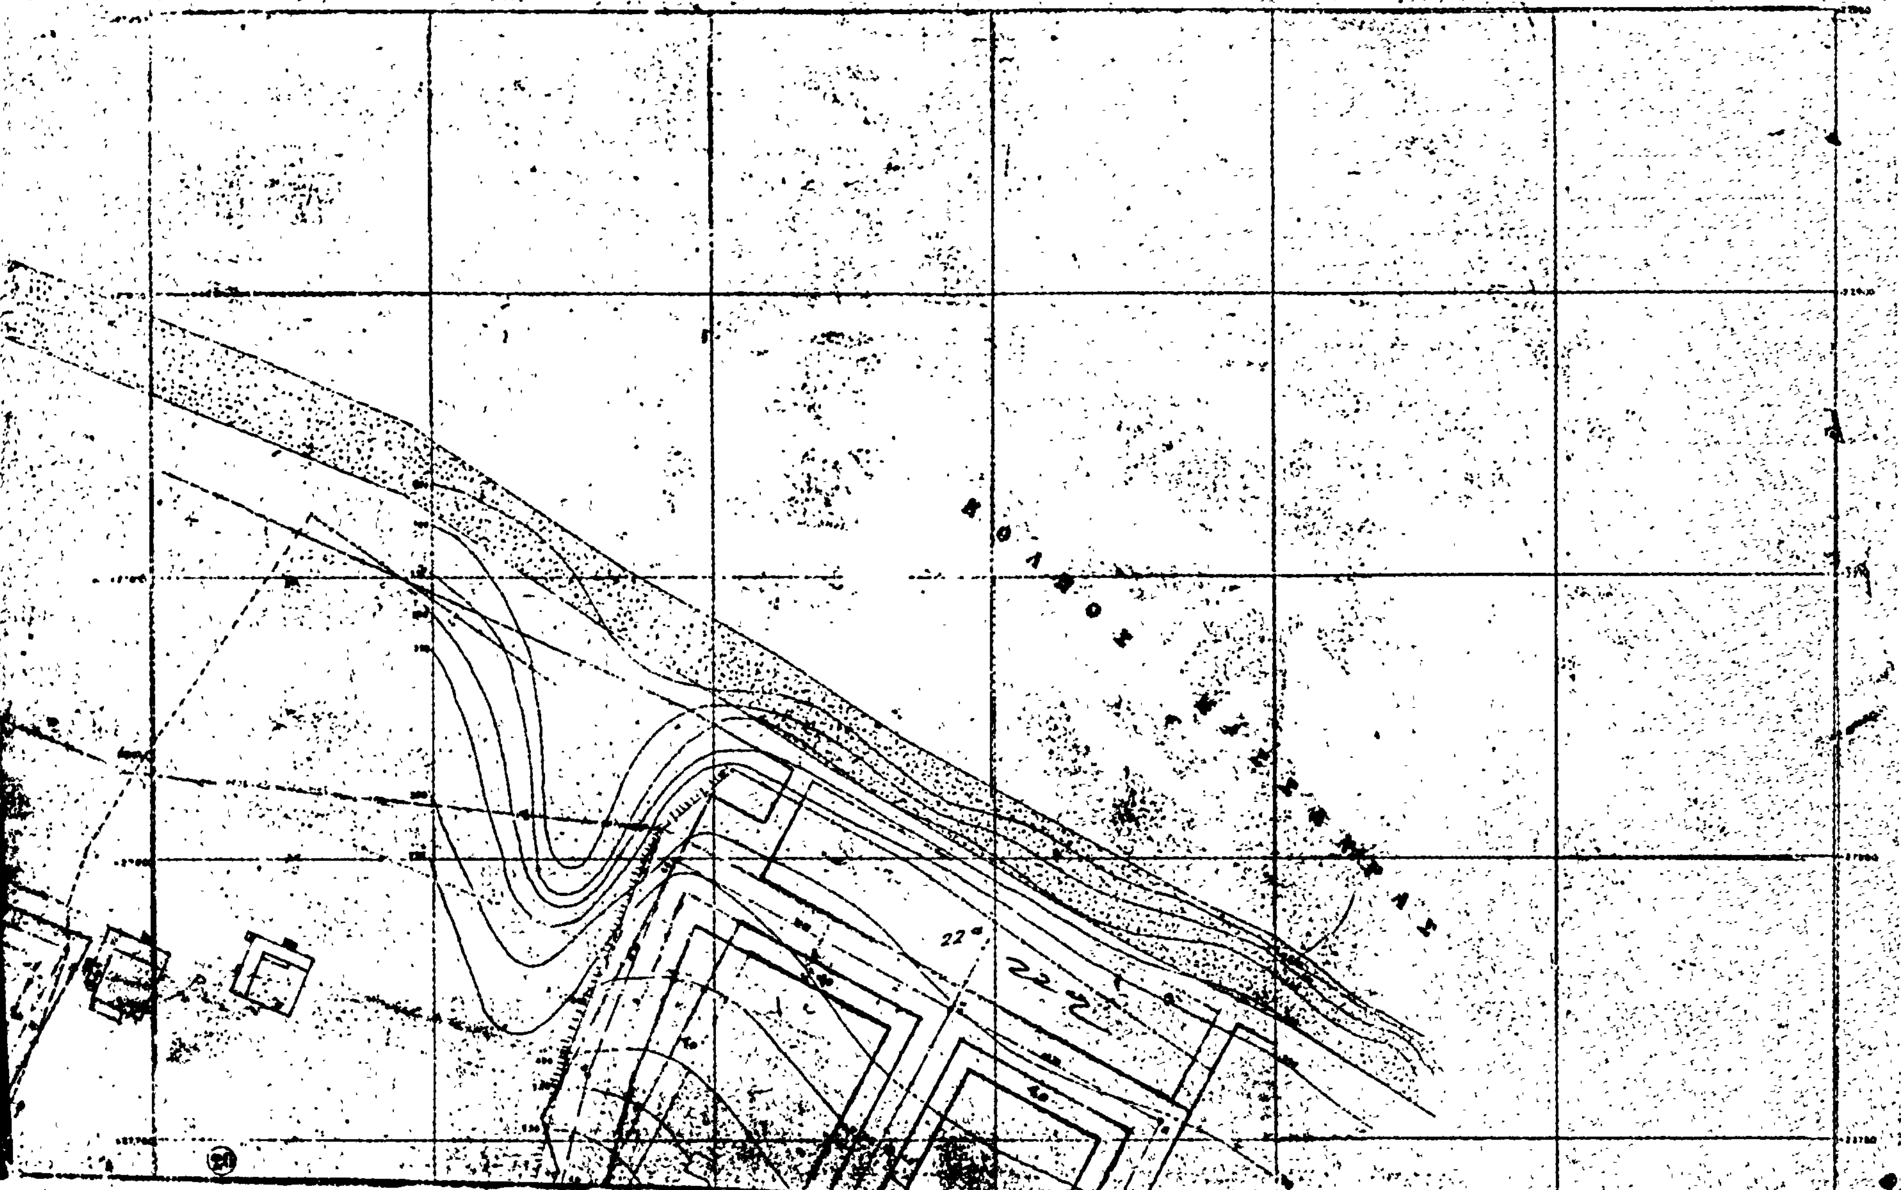
ΣΥΝΟΙΚΙΣΜΟΣ ΧΑΝΙΩΤΗ
ΚΛΙΜ. 1:500

ΥΠΟΥΡΓΕΙΟΝ
ΔΗΜΟΣΙΩΝ ΕΡΓΩΝ

ΥΠΟΜΝΗΜΑ

ΝΟΕΜΒΡΙΟΣ 1973
Ο ΣΥΝΤΑΞΑΣ

Η ΥΠΗΡΕΣΙΑ ΤΟΥ ΕΘΝΙΚΟΥ ΤΥΠΟΓΡΑΦΕΙΟΥ

ΓΝΩΣΤΟΠΟΙΕΙ ΟΤΙ·

Ἡ ἐτησία συνδρομὴ τῆς Ἐφημερίδος τῆς Κυβερνήσεως, ἡ τιμὴ τῶν τμηματικῶς πωλουμένων φύλλων αὐτῆς καὶ τὰ τέλη δημοσιεύσεως ἐν τῇ Ἐφημερίδι τῆς Κυβερνήσεως, καθωρίσθησαν ἀπὸ 1ης Ἰανουαρίου 1974 ὡς κάτωθι:

Α'. ΕΤΗΣΙΑΙ ΣΥΝΔΡΟΜΑΙ

1. Διὰ τὸ Τεῦχος Α'	Δραχ.	600
2. » » » Β'	»	700
3. » » » Γ'	»	500
4. » » » Δ'	»	1.000
5. » » » Πράξεις Νομικῶν Προσώπων Δ.Δ. κ.λ.π.	»	500
6. » » » Παράρτημα	»	300
7. » » Δελτίον Ἀνωνύμων Ἑταιρειῶν κ.λ.π.	»	3.000
8. » » Δελτίον Ἐμπορικῆς καὶ Βιομηχανικῆς Ἰδιοκτησίας	»	200
9. Δι' ἅπαντα τὰ τεύχη, τὸ Παράρτημα καὶ τὰ Δελτία	»	6.000

Οἱ Δῆμοι καὶ αἱ Κοινότητες τοῦ Κράτους καταβάλλουσι τὸ ἥμισυ τῶν ἀνωτέρω συνδρομῶν.

Ὑπὲρ τοῦ Ταμείου Ἀλληλοβοηθείας Προσωπικοῦ τοῦ Ἐθνικοῦ Τυπογραφείου (ΤΑΠΕΤ) ἀναλογοῦν τὰ ἑξῆς ποσά:

1. Διὰ τὸ Τεῦχος Α'	Δραχ.	30
2. » » » Β'	»	35
3. » » » Γ'	»	25
4. » » » Δ'	»	50
5. » » » Πράξεις Νομικῶν Προσώπων Δημ. Δικαίου κ.λ.π.	»	25
6. » » Παράρτημα	»	15
7. » » Δελτίον Ἀνωνύμων Ἑταιρειῶν	»	150
8. » » Δελτίον Ἐμπ. καὶ Βιομ. Ἰδιοκτησίας	»	10
9. Δι' ἅπαντα τὰ τεύχη	»	300

Β'. ΤΙΜΗ ΦΥΛΛΩΝ

Ἕκαστον φύλλον, μέχρις 8 σελίδων, τιμᾶται δραχ. 3, ἀπὸ 9 ἕως 40 σελ. δραχ. 8, ἀπὸ 41 ἕως 80 σελ. δραχ. 15, ἀπὸ 81 σελ. καὶ ἄνω ἡ τιμὴ πωλήσεως ἑκάστου φύλλου προσαυξάνεται κατὰ δραχ. 15 ἀνὰ 80 σελίδας.

Γ. ΤΕΛΗ ΔΗΜΟΣΙΕΥΣΕΩΝ

Ι Εἰς τὸ Δελτίον Ἀνωνύμων Ἑταιρειῶν καὶ Ἑταιρειῶν Περιωρισμένης Εὐθύνης

Α'. Δημοσιεύματα Ἀνωνύμων Ἑταιρειῶν

1. Τῶν δικαστικῶν πράξεων	Δραχ.	400
2. Τῶν καταστατικῶν Ἀνωνύμων Ἑταιρειῶν	»	10.000
3. Τῶν τροποποιήσεων τῶν καταστατικῶν τῶν Ἀνωνύμων Ἑταιρειῶν	»	2.000
4. Τῶν ἀνακοινώσεων καὶ προσκλήσεων εἰς γενικὰ συνελεύσεις, τῶν κατὰ τὸ ἄρθρον 32 τοῦ Ν 3221/24 γνωστοποιήσεων, τῶν ἀνακοινώσεων τῶν προβλεπομένων ὑπὸ τοῦ ἄρθρου 59 παρ. 3 τοῦ Ν.Δ. 400/70 περὶ Ἀλλοδαπῶν Ἀσφαλιστικῶν Ἑταιρειῶν, ὡς καὶ τῶν ἀποφάσεων τοῦ Διοικητικοῦ Συμβουλίου τοῦ ΕΛΤΑ τῶν ἀφορωσῶν εἰς προσωρινὰς διατάξεις	»	1.000
5. Τῶν ἀνακοινώσεων τῶν ὑπὸ διάλυσιν Ἀνωνύμων Ἑταιρειῶν, κατὰ τὸ Β.Δ. 20/5/1935	»	200
6. Τῶν ἰσολογισμῶν τῶν Ἀνωνύμων Ἑταιρειῶν	»	4.000
7. Τῶν συνοπτικῶν μηνιαίων καταστάσεων τῶν Τραπεζικῶν Ἑταιρειῶν	»	1.000
8. Τῶν ἀποφάσεων περὶ ἐγκρίσεως τιμολογίων τῶν Ἀσφαλιστικῶν Ἑταιρειῶν	»	600
9. Τῶν ὑπουργικῶν ἀποφάσεων περὶ παροχῆς ἀδείας ἐπεκτάσεως τῶν ἐργασιῶν Ἀσφαλιστικῶν Ἑταιρειῶν, τῶν ἐκθέσεων περιουσιακῶν στοιχείων Ἀνωνύμων Ἑταιρειῶν ἐν γένει, ὡς καὶ τῶν ἀποφάσεων τοῦ Δ.Σ. τοῦ ΕΛΤΑ δι' ὧν ἐγκρίνονται καὶ δημοσιεύονται οἱ κανονισμοὶ αὐτοῦ	»	4.000
10. Τῶν ἀποφάσεων περὶ παροχῆς πληρεξουσιότητος πρὸς ἀντιπροσώπευσιν ἐν Ἑλλάδι ἀλλοδαπῶν Ἑταιρειῶν, ὡς καὶ τῶν ἀποφάσεων περὶ μεταβιβάσεως τοῦ χαρτοφυλακίου Ἀσφαλιστικῶν Ἑταιρειῶν κατὰ τὸ ἄρθρον 59 παρ. 1 τοῦ Ν.Δ. 400/70	»	2.000
11. Τῶν ἀποφάσεων περὶ συγχωνεύσεως Ἀνωνύμων Ἑταιρειῶν	»	10.000
12. Τῶν ἀποφάσεων τῆς Ἐπιτροπῆς τοῦ Χρηματιστηρίου περὶ εἰσαγωγῆς χρεωγράφων εἰς τὸ Χρηματιστήριον πρὸς διαπραγμάτευσιν, συμφώνως πρὸς τὰς διατάξεις τοῦ ἄρθρου 2 παρ. 3 Α.Ν. 148/67	Δραχ.	1.000
13. Τῶν ἀποφάσεων τῆς Ἐπιτροπῆς κεφαλαιαγορᾶς περὶ διαγραφῆς χρεωγράφων ἐκ τοῦ Χρηματιστηρίου, συμφώνως πρὸς τὰς διατάξεις τοῦ ἄρθρου 2 παρ. 4 Α.Ν. 148/1967	»	1.000

Β'. Δημοσιεύματα Ἑταιρειῶν Περιωρισμένης Εὐθύνης

1. Τῶν καταστατικῶν	Δραχ.	1.000
2. Τῶν τροποποιήσεων τῶν καταστατικῶν	»	400
3. Τῶν ἀνακοινώσεων καὶ προσκλήσεων	»	200
4. Τῶν ἰσολογισμῶν	»	1.000
5. Τῶν ἐκθέσεων ἐκτιμήσεως περιουσιακῶν στοιχείων	»	1.000

Γ'. Δημοσιεύματα Ἀλληλασφαλιστικῶν Συνεταιρισμῶν – Ἀλληλασφαλιστικῶν Ταμείων καὶ Φιλανθρωπικῶν Σωματείων

1. Τῶν ὑπουργικῶν ἀποφάσεων περὶ χορηγήσεως ἀδείας λειτουργίας Ἀλληλασφαλιστικῶν Συνεταιρισμῶν - Ἀλληλασφαλιστικῶν Ταμείων	»	1.000
2. Τῶν Ἰσολογισμῶν τῶν ὡς ἄνω Συνεταιρισμῶν, Ταμείων καὶ Σωματείων	»	1.000
ΙΙ Εἰς τὸ Τέταρτον τεῦχος, τῶν δικαστικῶν πράξεων, προσκλήσεων καὶ λοιπῶν δημοσιεύσεων	»	400

Τὸ ὑπὲρ τοῦ Ταμείου Ἀλληλοβοηθείας Προσωπικοῦ Ἐθνικοῦ Τυπογραφείου (ΤΑΠΕΤ) καταβλητέον ποσοστὸν ἐπὶ τῶν τελῶν δημοσιεύσεων ἐν τῷ Δελτίῳ Ἀνωνύμων Ἑταιρειῶν καὶ Ἑταιρειῶν Περιωρισμένης Εὐθύνης ἐν γένει ὡρίσθη εἰς 5%.

Δ'. ΚΑΤΑΒΟΛΗ ΣΥΝΔΡΟΜΩΝ – ΤΕΛΩΝ ΔΗΜΟΣΙΕΥΣΕΩΝ ΚΑΙ ΠΟΣΟΣΤΩΝ Τ.Α.Π.Ε.Τ.

1. Αἱ συνδρομαὶ τοῦ ἐσωτερικοῦ καὶ τὰ τέλη δημοσιεύσεων προκαταβάλλονται εἰς τὰ Δημόσια Ταμεῖα ἔναντι ἀποδεικτικοῦ εἰσπράξεως, ὅπερ μερίμνῃ τοῦ ἐνδιαφερομένου, ἀποστέλλεται εἰς τὴν Ὑπηρεσίαν τοῦ Ἐθνικοῦ Τυπογραφείου.

2. Αἱ συνδρομαὶ τοῦ ἐξωτερικοῦ δύνανται ν' ἀποστέλλωνται καὶ εἰς ἀνάλογον συνάλλαγμα δι' ἐπιταγῆς ἐπ' ὀνόματι τοῦ Διευθυντοῦ τοῦ Ἐθνικοῦ Τυπογραφείου.

3. Ἡ καταβολὴ τοῦ ὑπὲρ τοῦ Τ.Α.Π.Ε.Τ ποσοστοῦ ἐπὶ τῶν ἀνωτέρω συνδρομῶν καὶ τελῶν δημοσιεύσεων ἐνεργεῖται ἐν Ἀθήναις μὲν εἰς τὸ Ταμεῖον τοῦ ΤΑΠΕΤ (Κατάστημα Ἐθνικοῦ Τυπογραφείου), ἐν ταῖς λοιπαῖς δὲ πόλεσι τοῦ Κράτους εἰς τὰ Δημόσια Ταμεῖα, ὅπερ ἀποδίδεται εἰς τὸ ΤΑΠΕΤ, συμφώνως πρὸς τὰ ὁριζόμενα διὰ τῶν ὑπ' ἀριθ. 192378/3639 τοῦ ἔτους 1947 (RONEO 185) καὶ 178048/5321/31.7.65 (RONEO 139) ἐγκυκλίων διαταγῶν τοῦ Γενικοῦ Λογιστηρίου τοῦ Κράτους. Ἐπὶ συνδρομῶν ἐξωτερικοῦ ἀποστελλομένων δι' ἐπιταγῶν, συναποστέλλεται διὰ τῶν ἐπιταγῶν καὶ τὸ ὑπὲρ τοῦ ΤΑΠΕΤ ποσοστόν.

Ο ΓΕΝΙΚΟΣ ΔΙΕΥΘΥΝΤΗΣ

ΣΕΡΑΦΕΙΜ ΤΡΙΑΝΤΑΦΥΛΛΟΥ

ΕΚ ΤΟΥ ΕΘΝΙΚΟΥ ΤΥΠΟΓΡΑΦΕΙΟΥ